
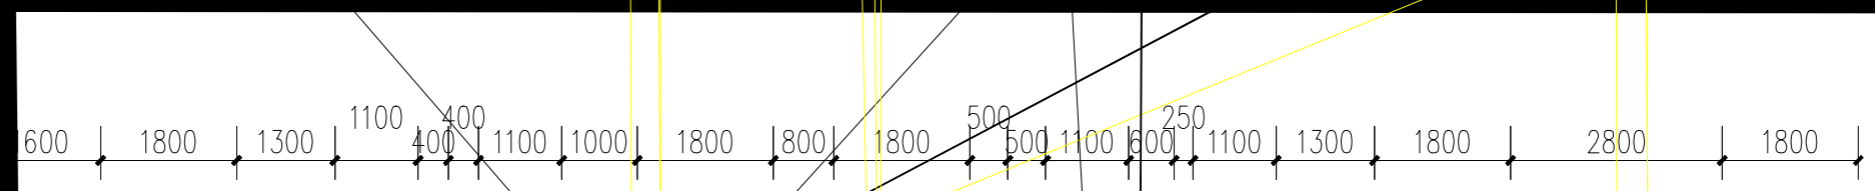


工艺  
设备  
电气  
弱电  
预算


仪表  
总图  
给排水  
暖通

会签栏

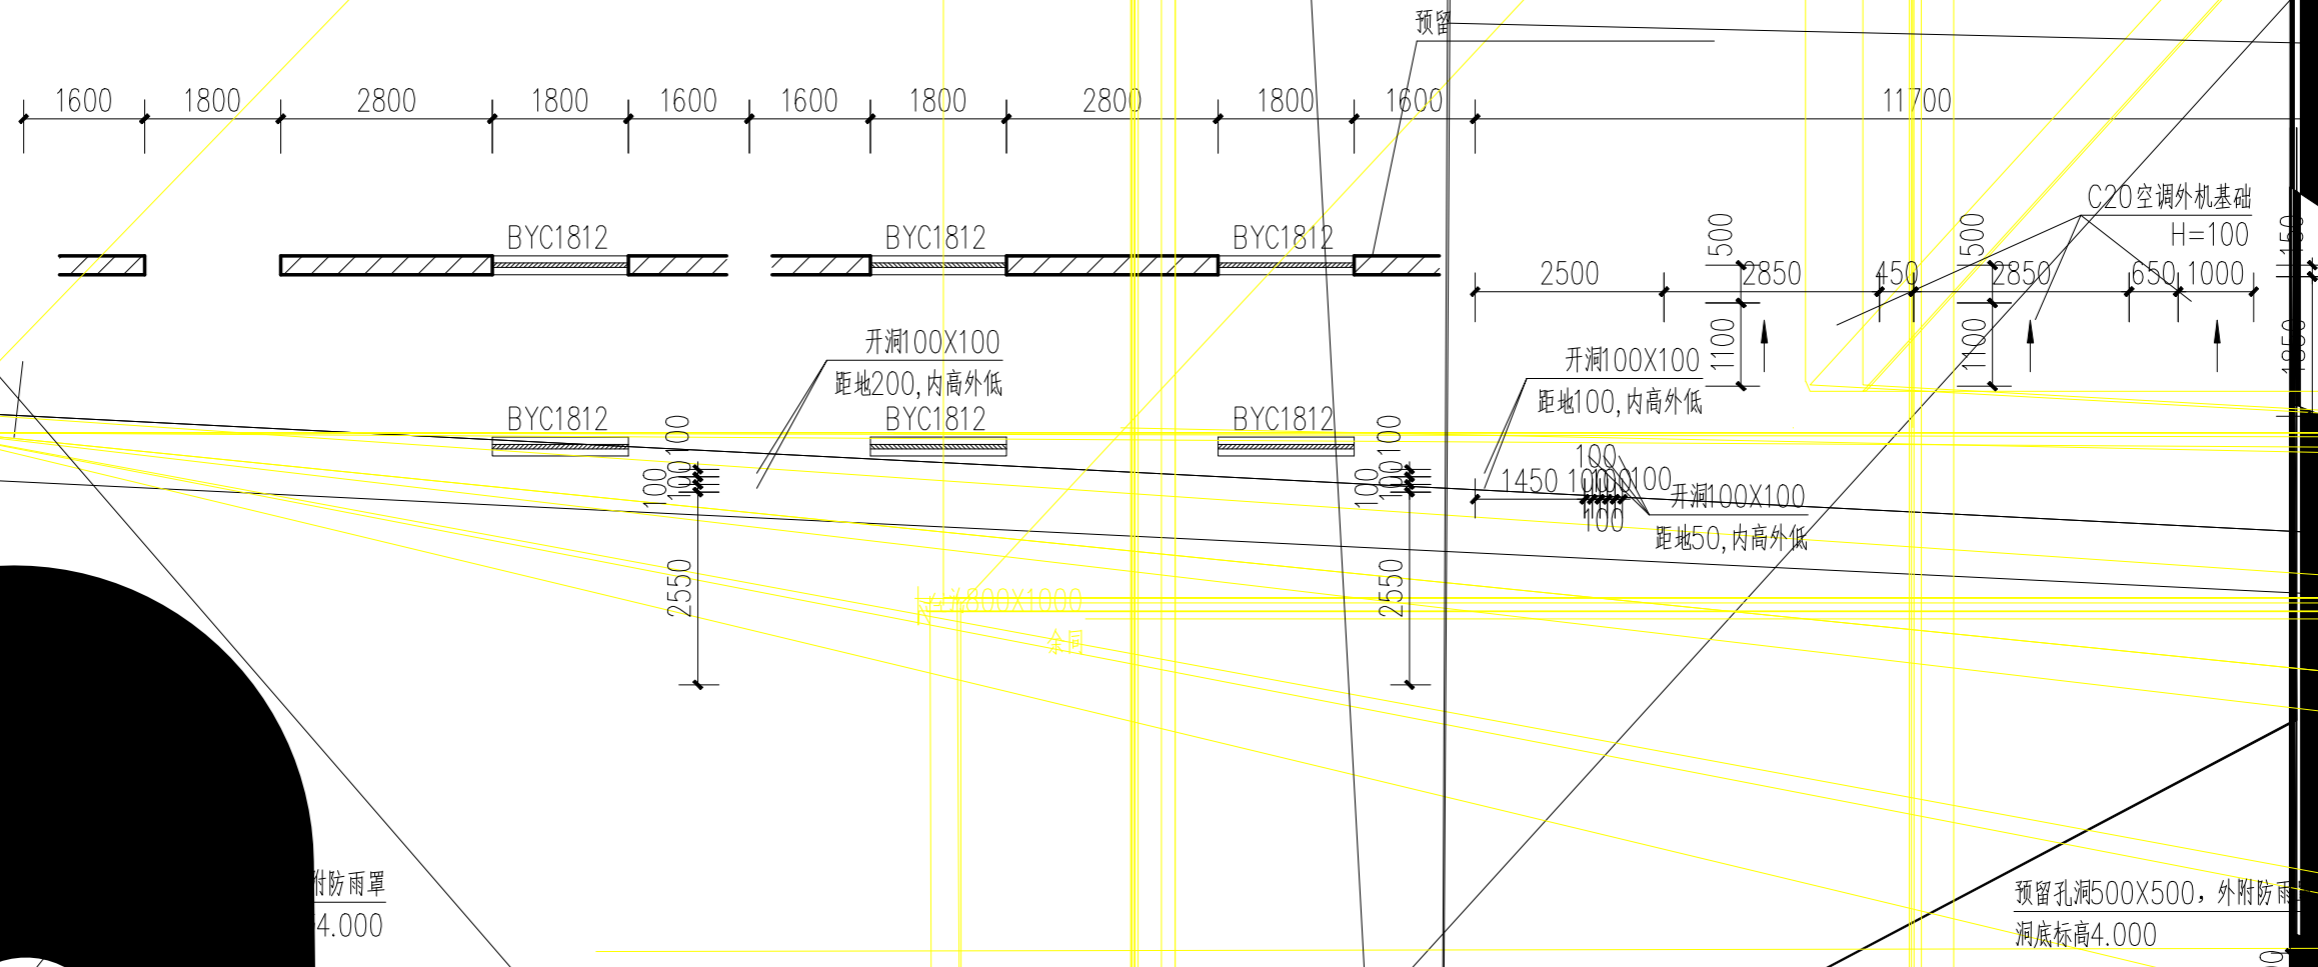

- 说明: 屋面构造
- 40厚C20细石混凝土, 内配Φ6双向钢筋中距150, 提浆压光
  - 10厚石灰砂浆隔离层
  - 3厚SBS改性沥青防水卷材两道

四川天华股份有限公司	
项目名称	合成车间氨压缩机C3号能效提升改造项目
设计阶段	C3变频器室
设计日期	供标
图号	DWGNO.
比例	1:1
图名	屋面构造
图号	第 1 页 共 1 页

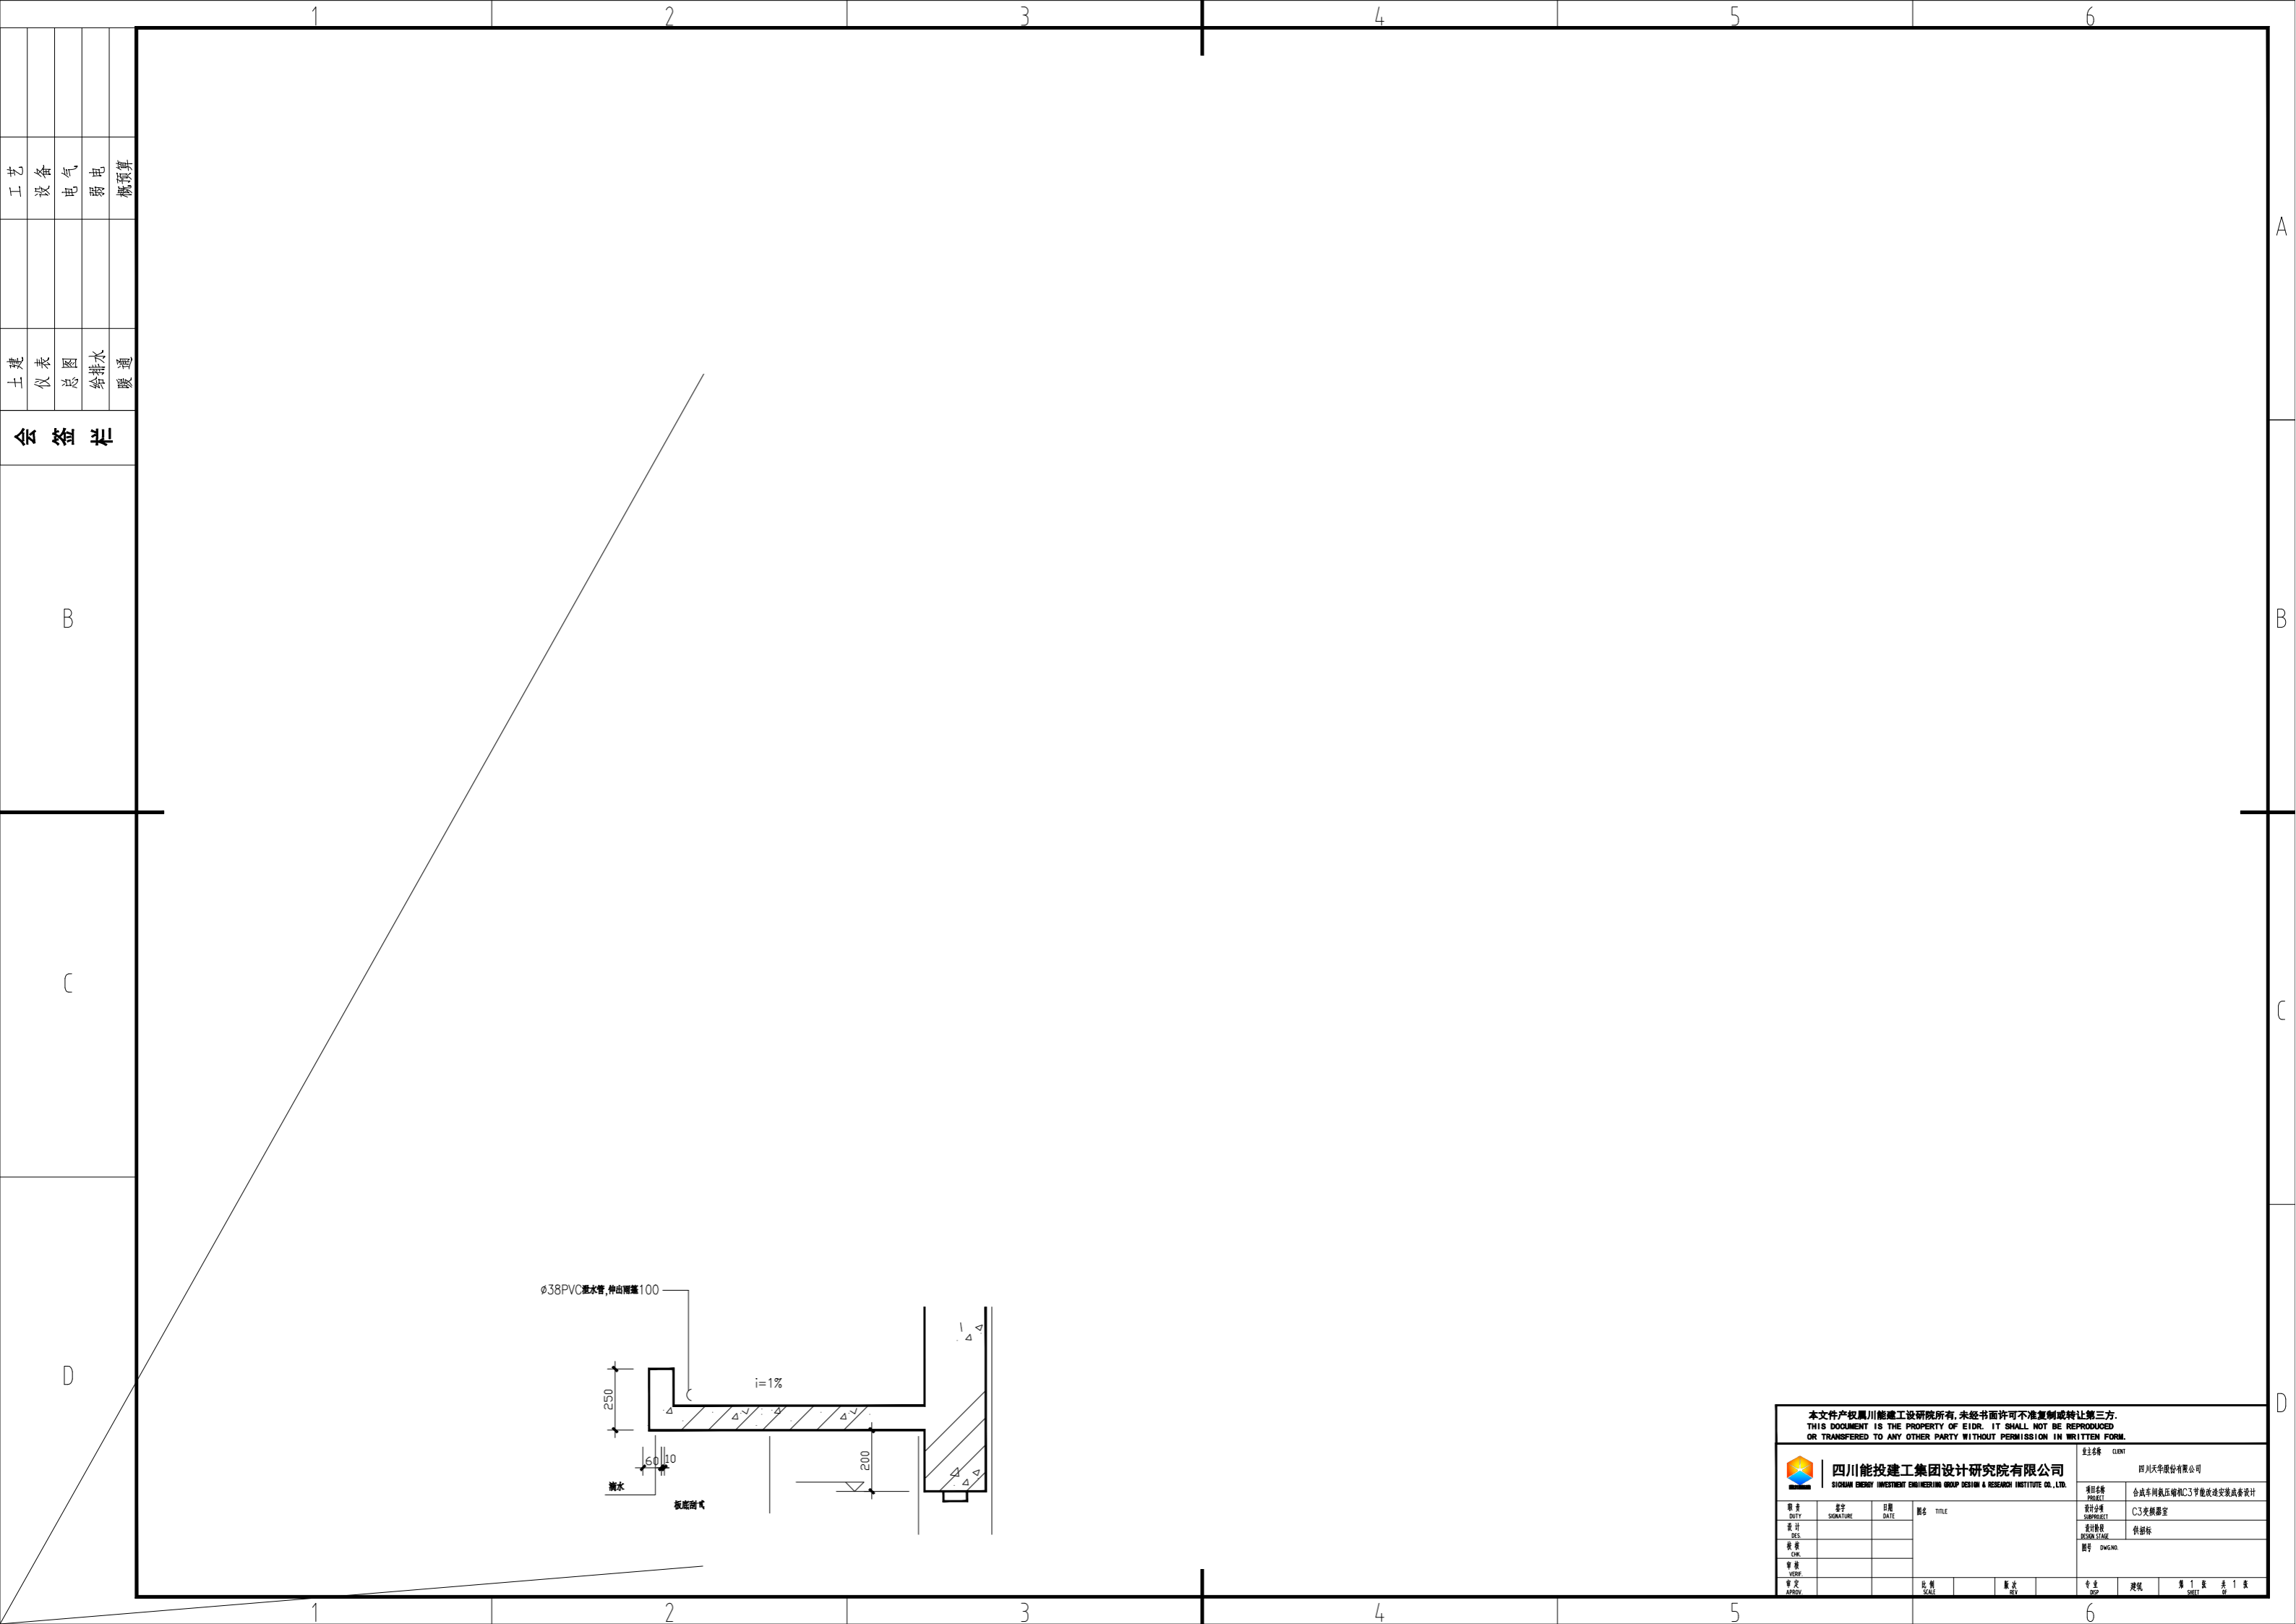

工艺	设备	电气	弱电	概预算
土建	仪表	总图	给排水	暖通

会签栏

B




C

D


本文件产权属川能建工设计研究院所有,未经书面许可不准复制或转让第三方。 THIS DOCUMENT IS THE PROPERTY OF EIDR. IT SHALL NOT BE REPRODUCED OR TRANSFERRED TO ANY OTHER PARTY WITHOUT PERMISSION IN WRITTEN FORM.				单位名称 CLIENT 四川天华股份有限公司	
<b>四川能投建工集团设计研究院有限公司</b> SICHUAN ENERGY INVESTMENT ENGINEERING GROUP DESIGN & RESEARCH INSTITUTE CO., LTD.				项目名称 合成车间氨压缩机C3号能效提升改造设计	
设计 DES	日期 DATE	姓名 NAME	设计内容 SUBJECT	C3压缩机室	
校核 CHK			设计阶段 DESIGN STAGE	供招标	
审核 APP			图号 DWGNO.		
审定 APPROV			比例 SCALE	版次 REV	中差 DIF
			张数 SHEET	第 1 页 OF 1	共 1 页 OF 1

								项目名称 PROJECT	
设计 DES	签字 SIGNATURE	日期 DATE	题名 TITLE					设计分号 SUBJECT	
校核 CHK								设计阶段 DESIGN STAGE	
审核 REV								图号 DRAWING	
审定 APPROV									
			比例 SCALE		版次 REV		中量 DSP	第 页 共 页 SHEET OF	

会签栏

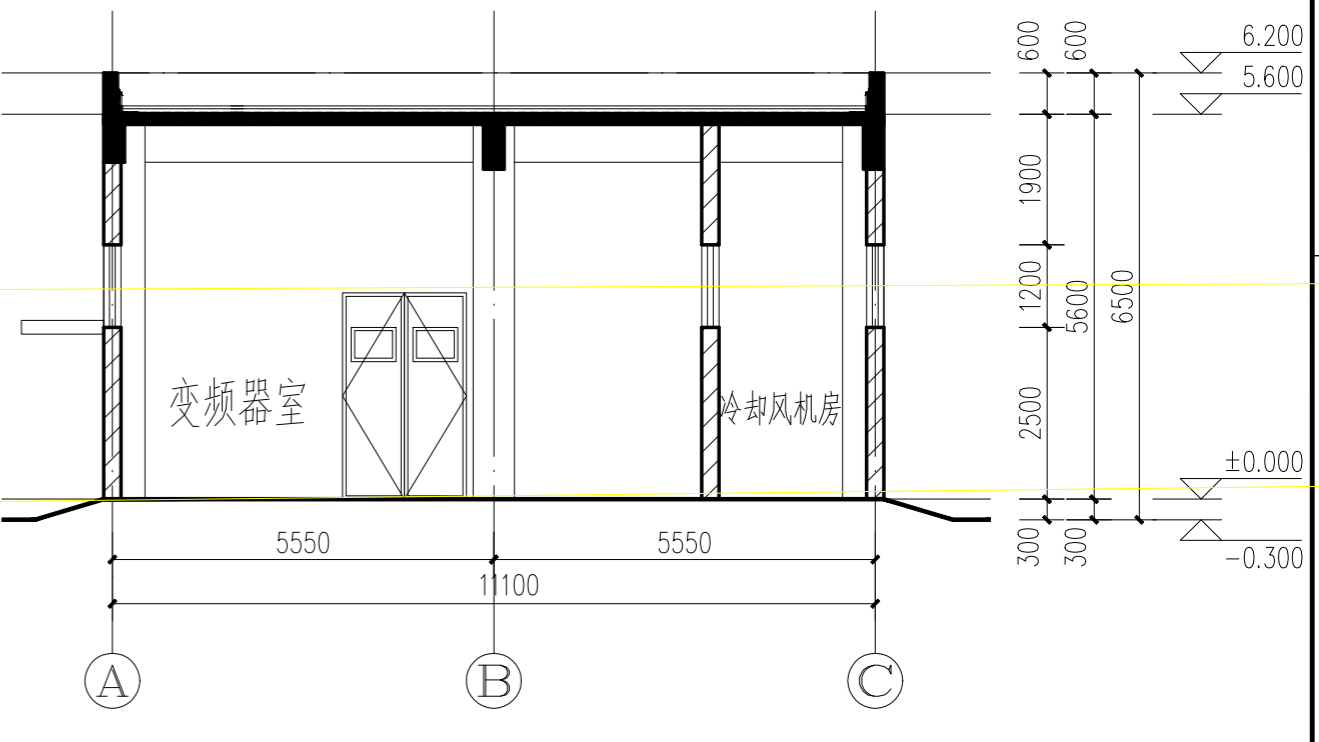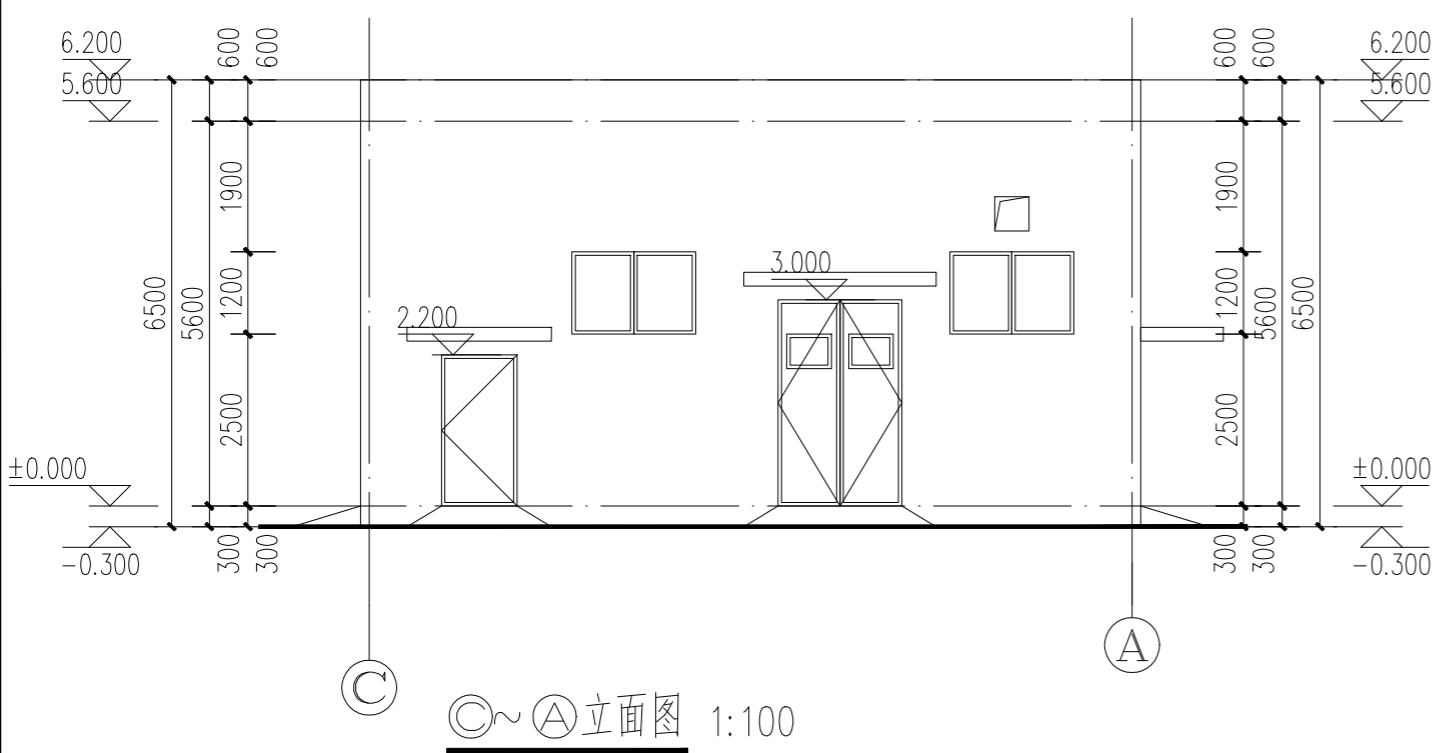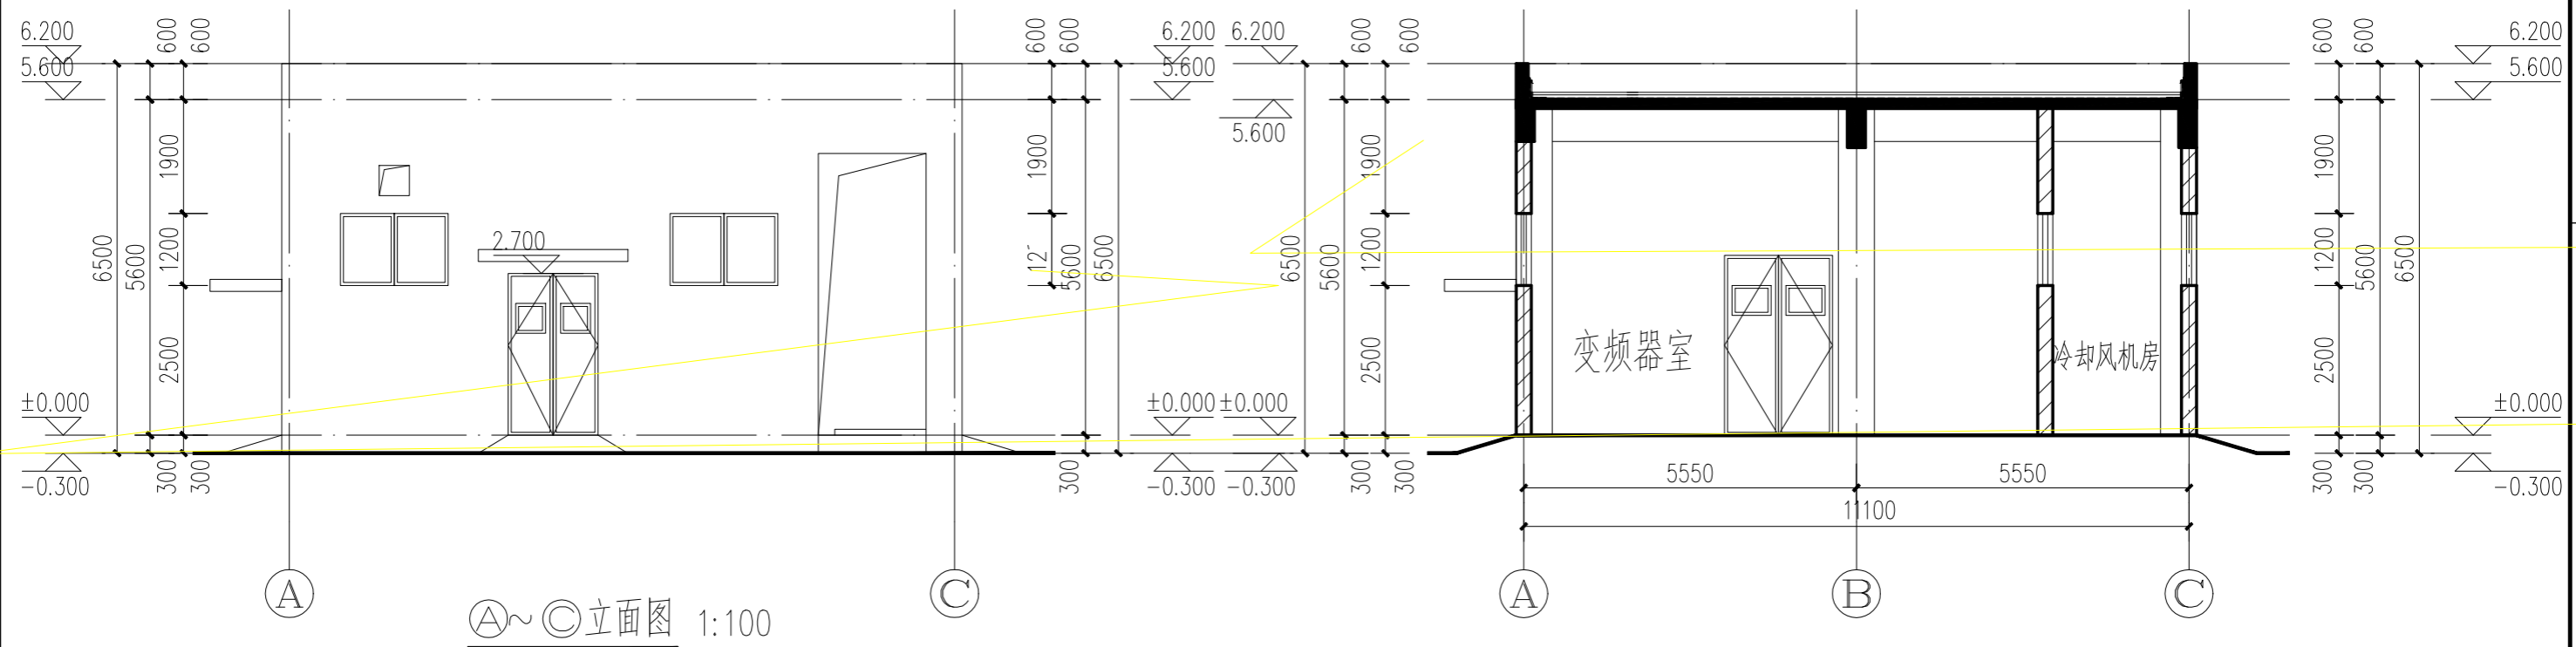



本文件产权属川能建工设计研究院所有, 未经书面许可不准复制或转让第三方。 THIS DOCUMENT IS THE PROPERTY OF EIDR. IT SHALL NOT BE REPRODUCED OR TRANSFERRED TO ANY OTHER PARTY WITHOUT PERMISSION IN WRITTEN FORM.				项目名称 CLIENT 四川天华股份有限公司	
四川能投建工集团设计研究院有限公司 SICHUAN ENERGY INVESTMENT ENGINEERING GROUP DESIGN & RESEARCH INSTITUTE CO., LTD.				项目名称 合成车间氨压缩机C3号能效提升改造项目设计	
设计 DES	日期 DATE	姓名 NAME	标题 TITLE	设计分册 SUBJECT	C3变频器室
审核 CHK			1-1剖面图	设计阶段 DESIGN STAGE	供标
审批 APP				图号 DWGNO.	
比例 SCALE	版次 REV	中差 DIF	建标	第 1 页 共 1 页 SHEET	

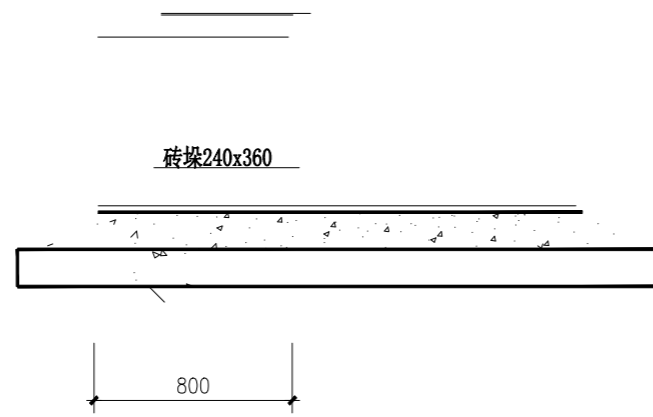


砖块240x360

20厚1:2.5防水水泥砂浆

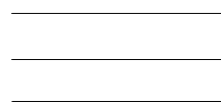

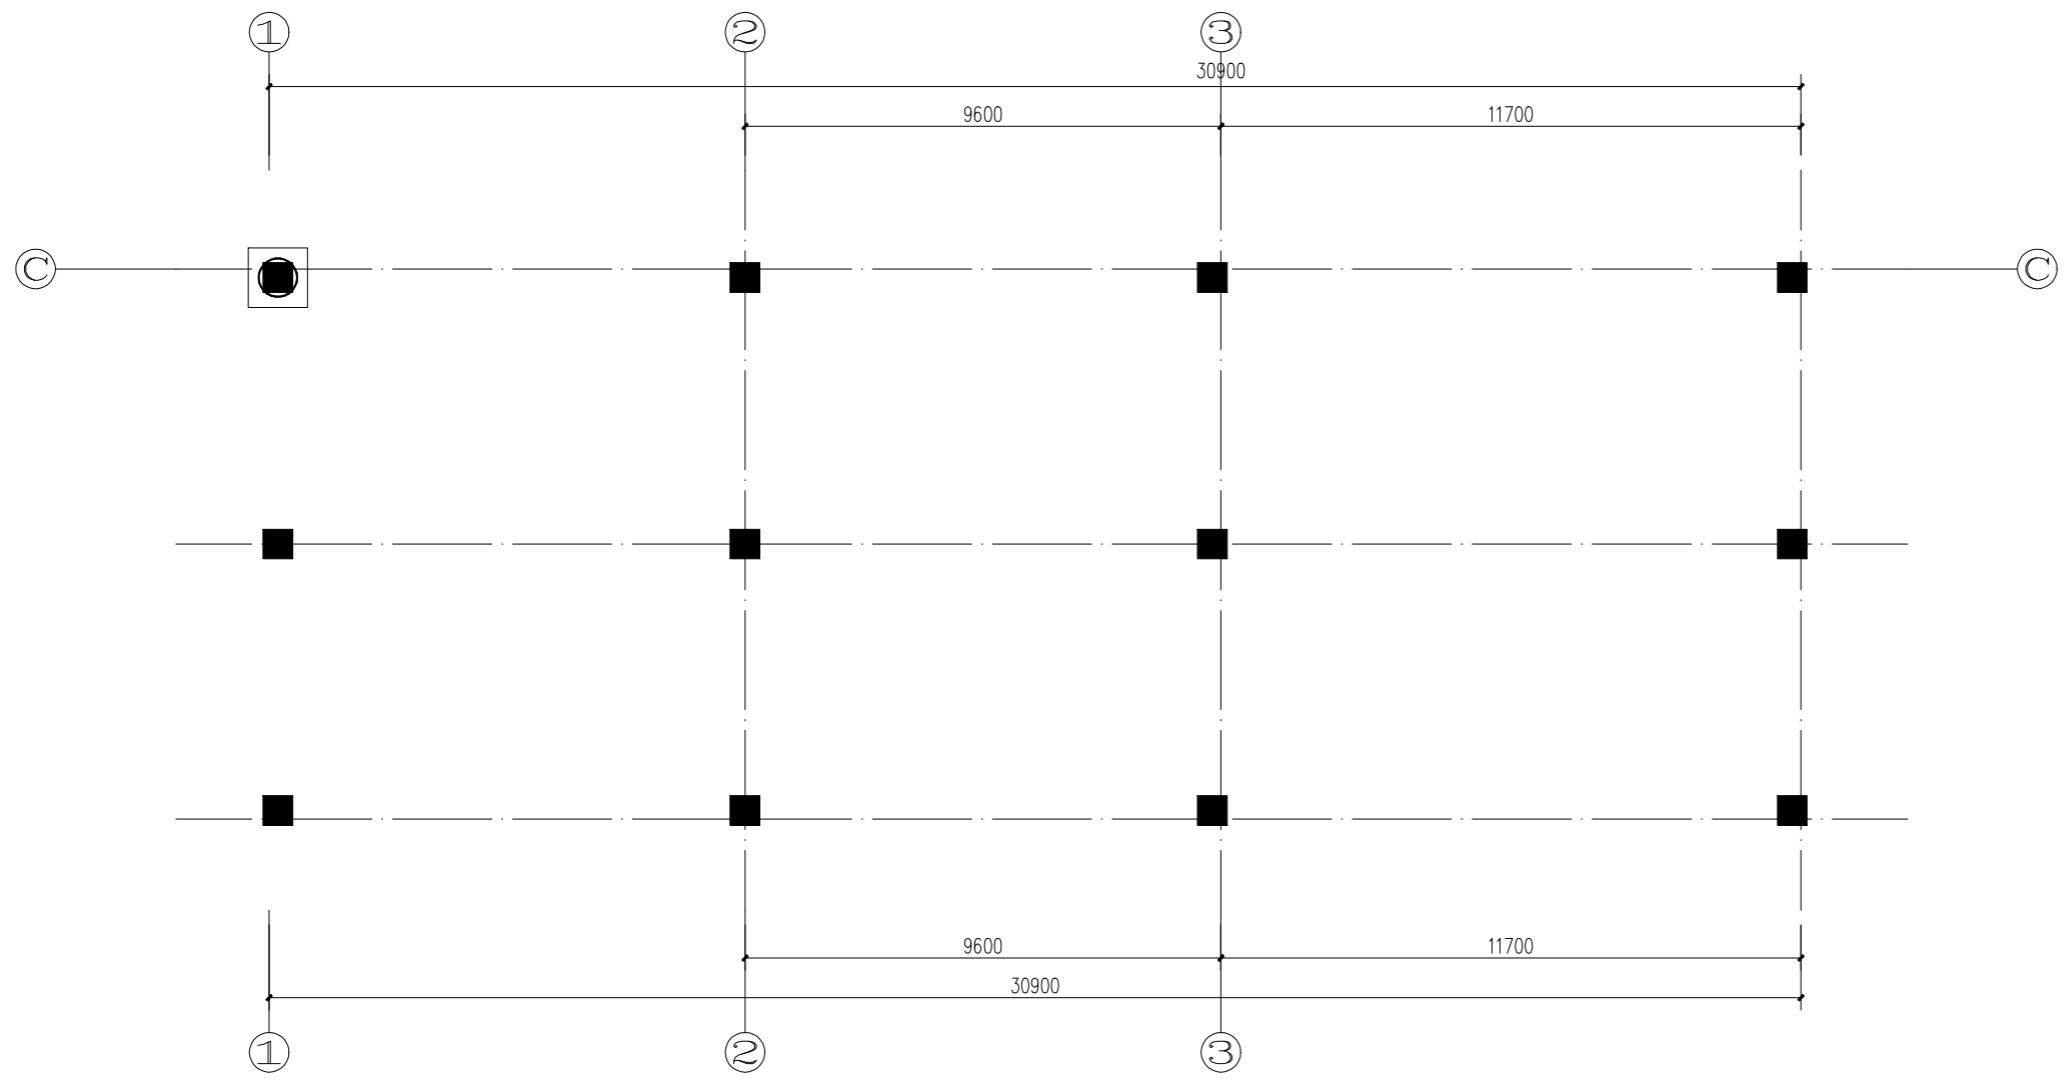

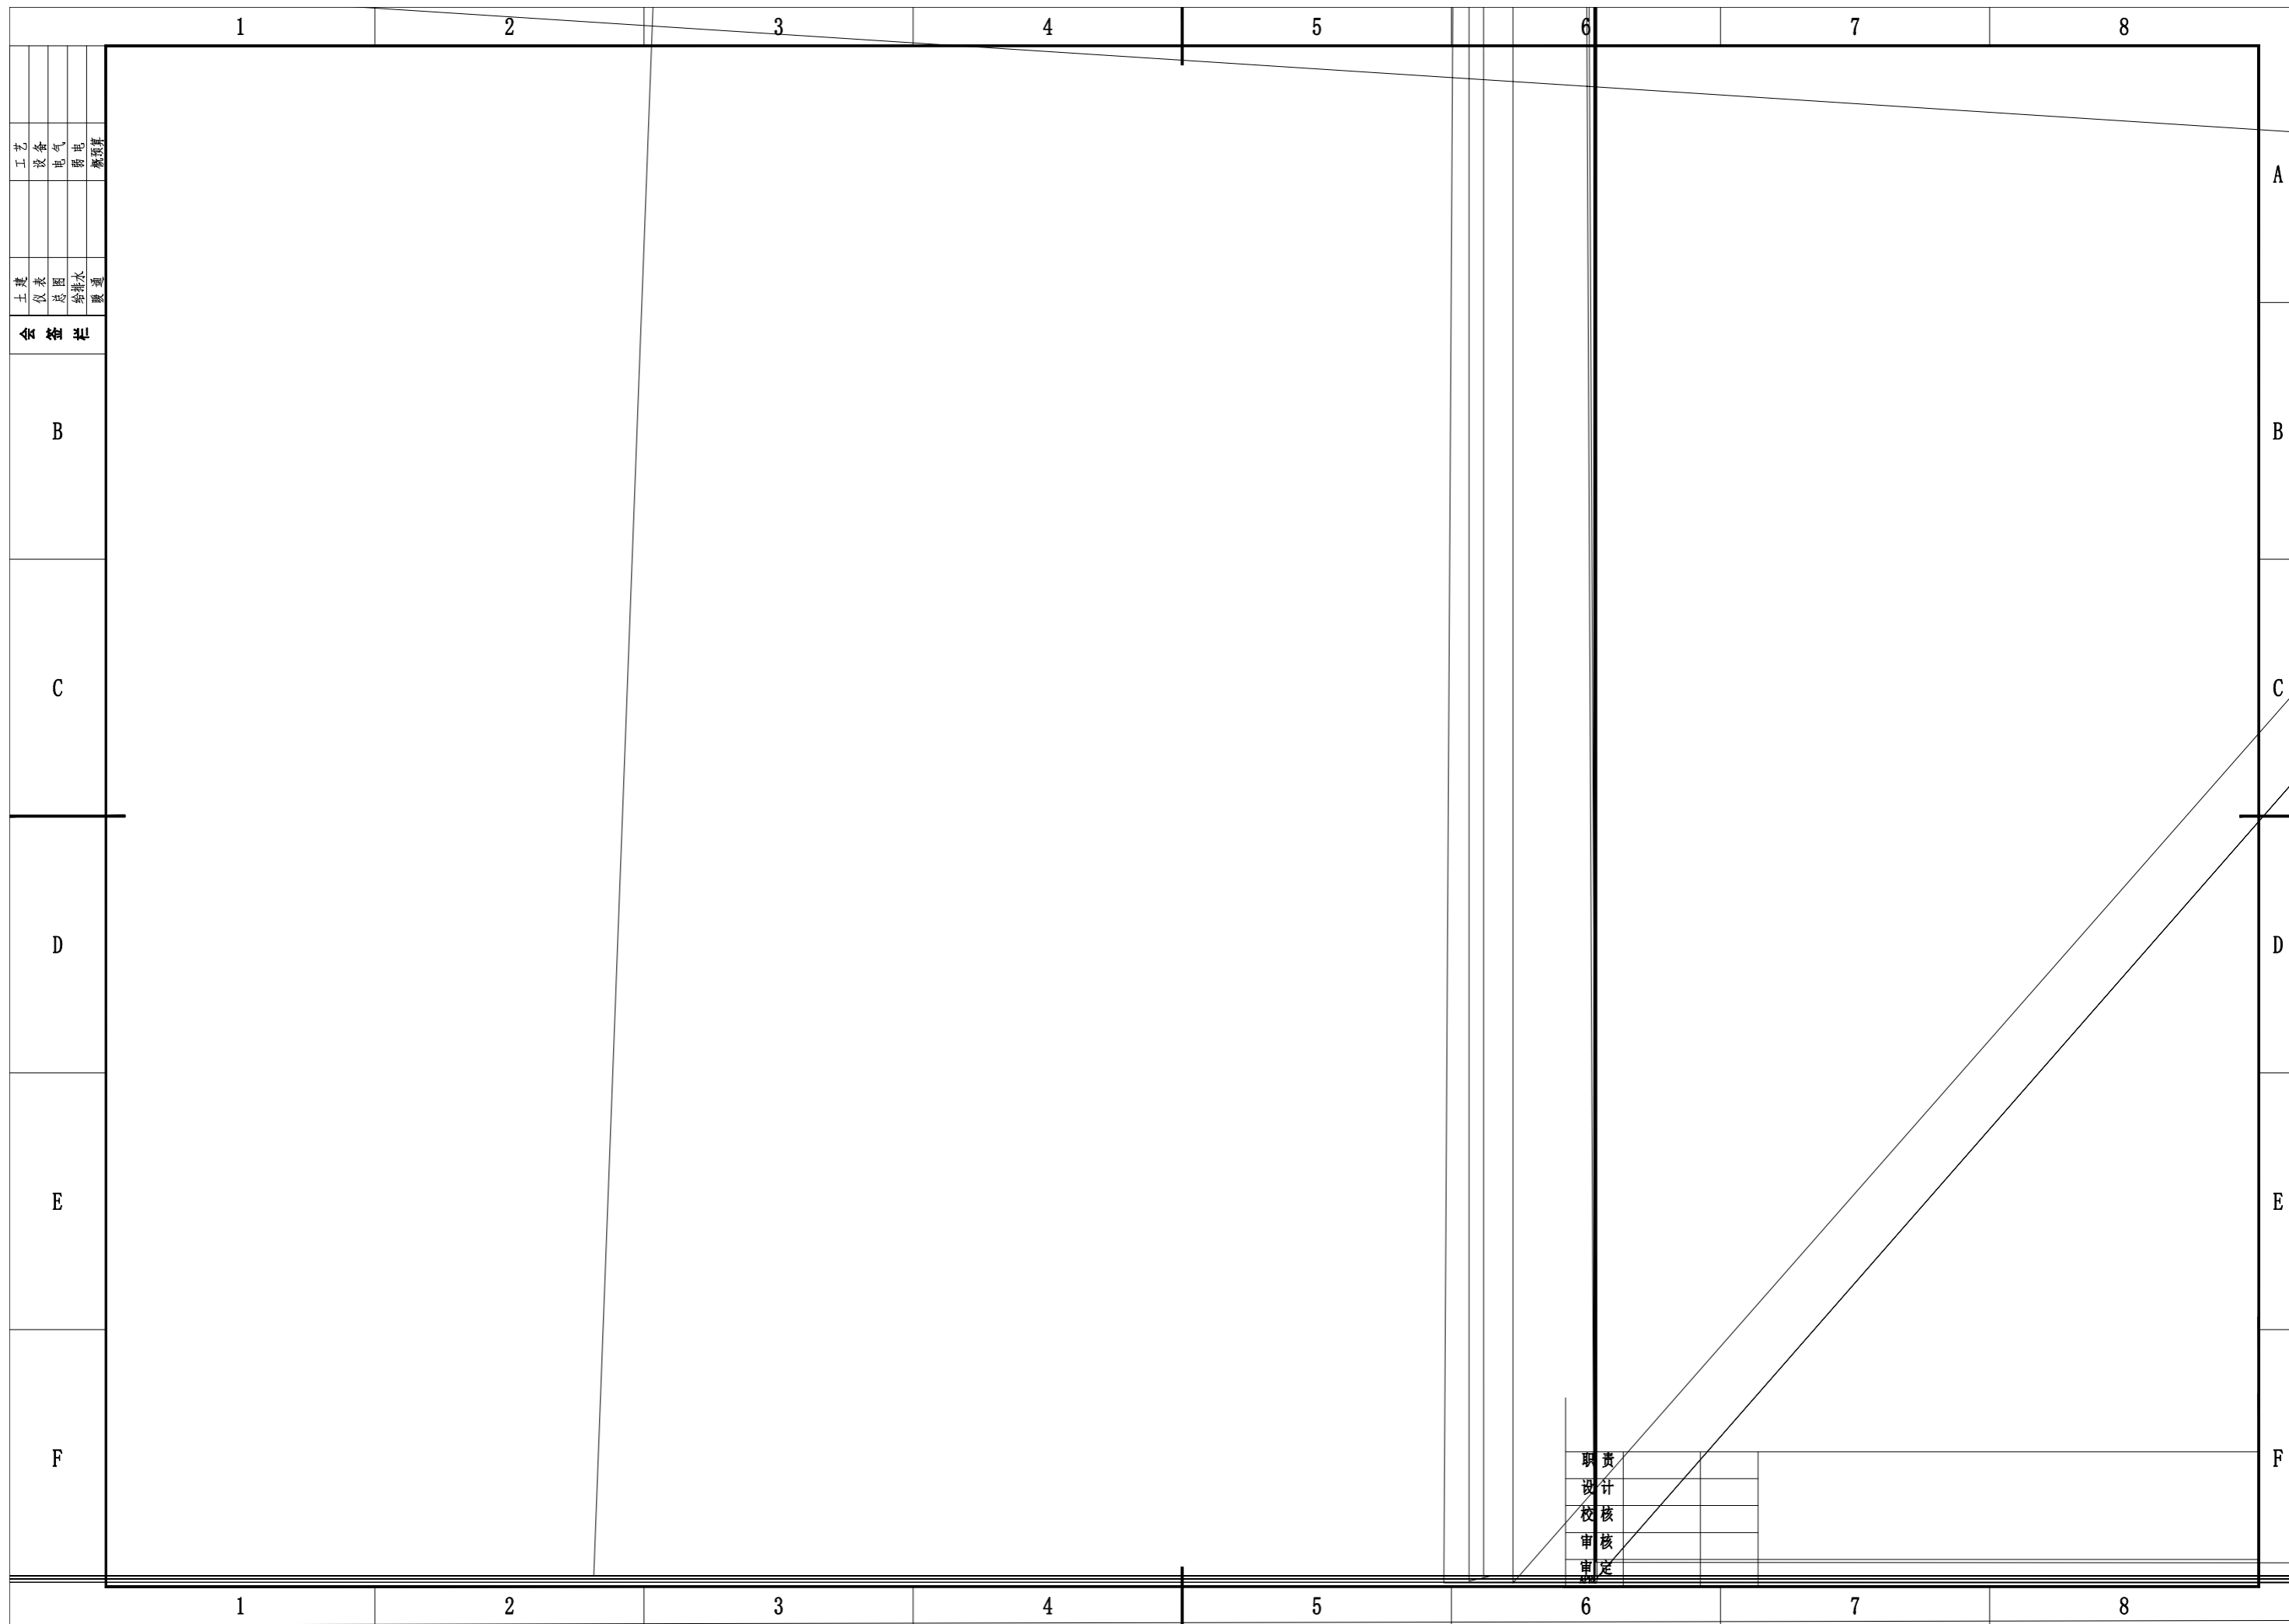

工	艺
设	备
电	气
弱	电
概	算

土	建
仪	表
图	纸
给	排
水	通

会 签 单

B

C

D

E

F

A

B

C

D

E

F

1

2

3

4

5

6

7

8

1

2

3

4

5

6

7

8

